


Stadthalle Neumünster
Festsaal und Passage
Raster 1x1 m

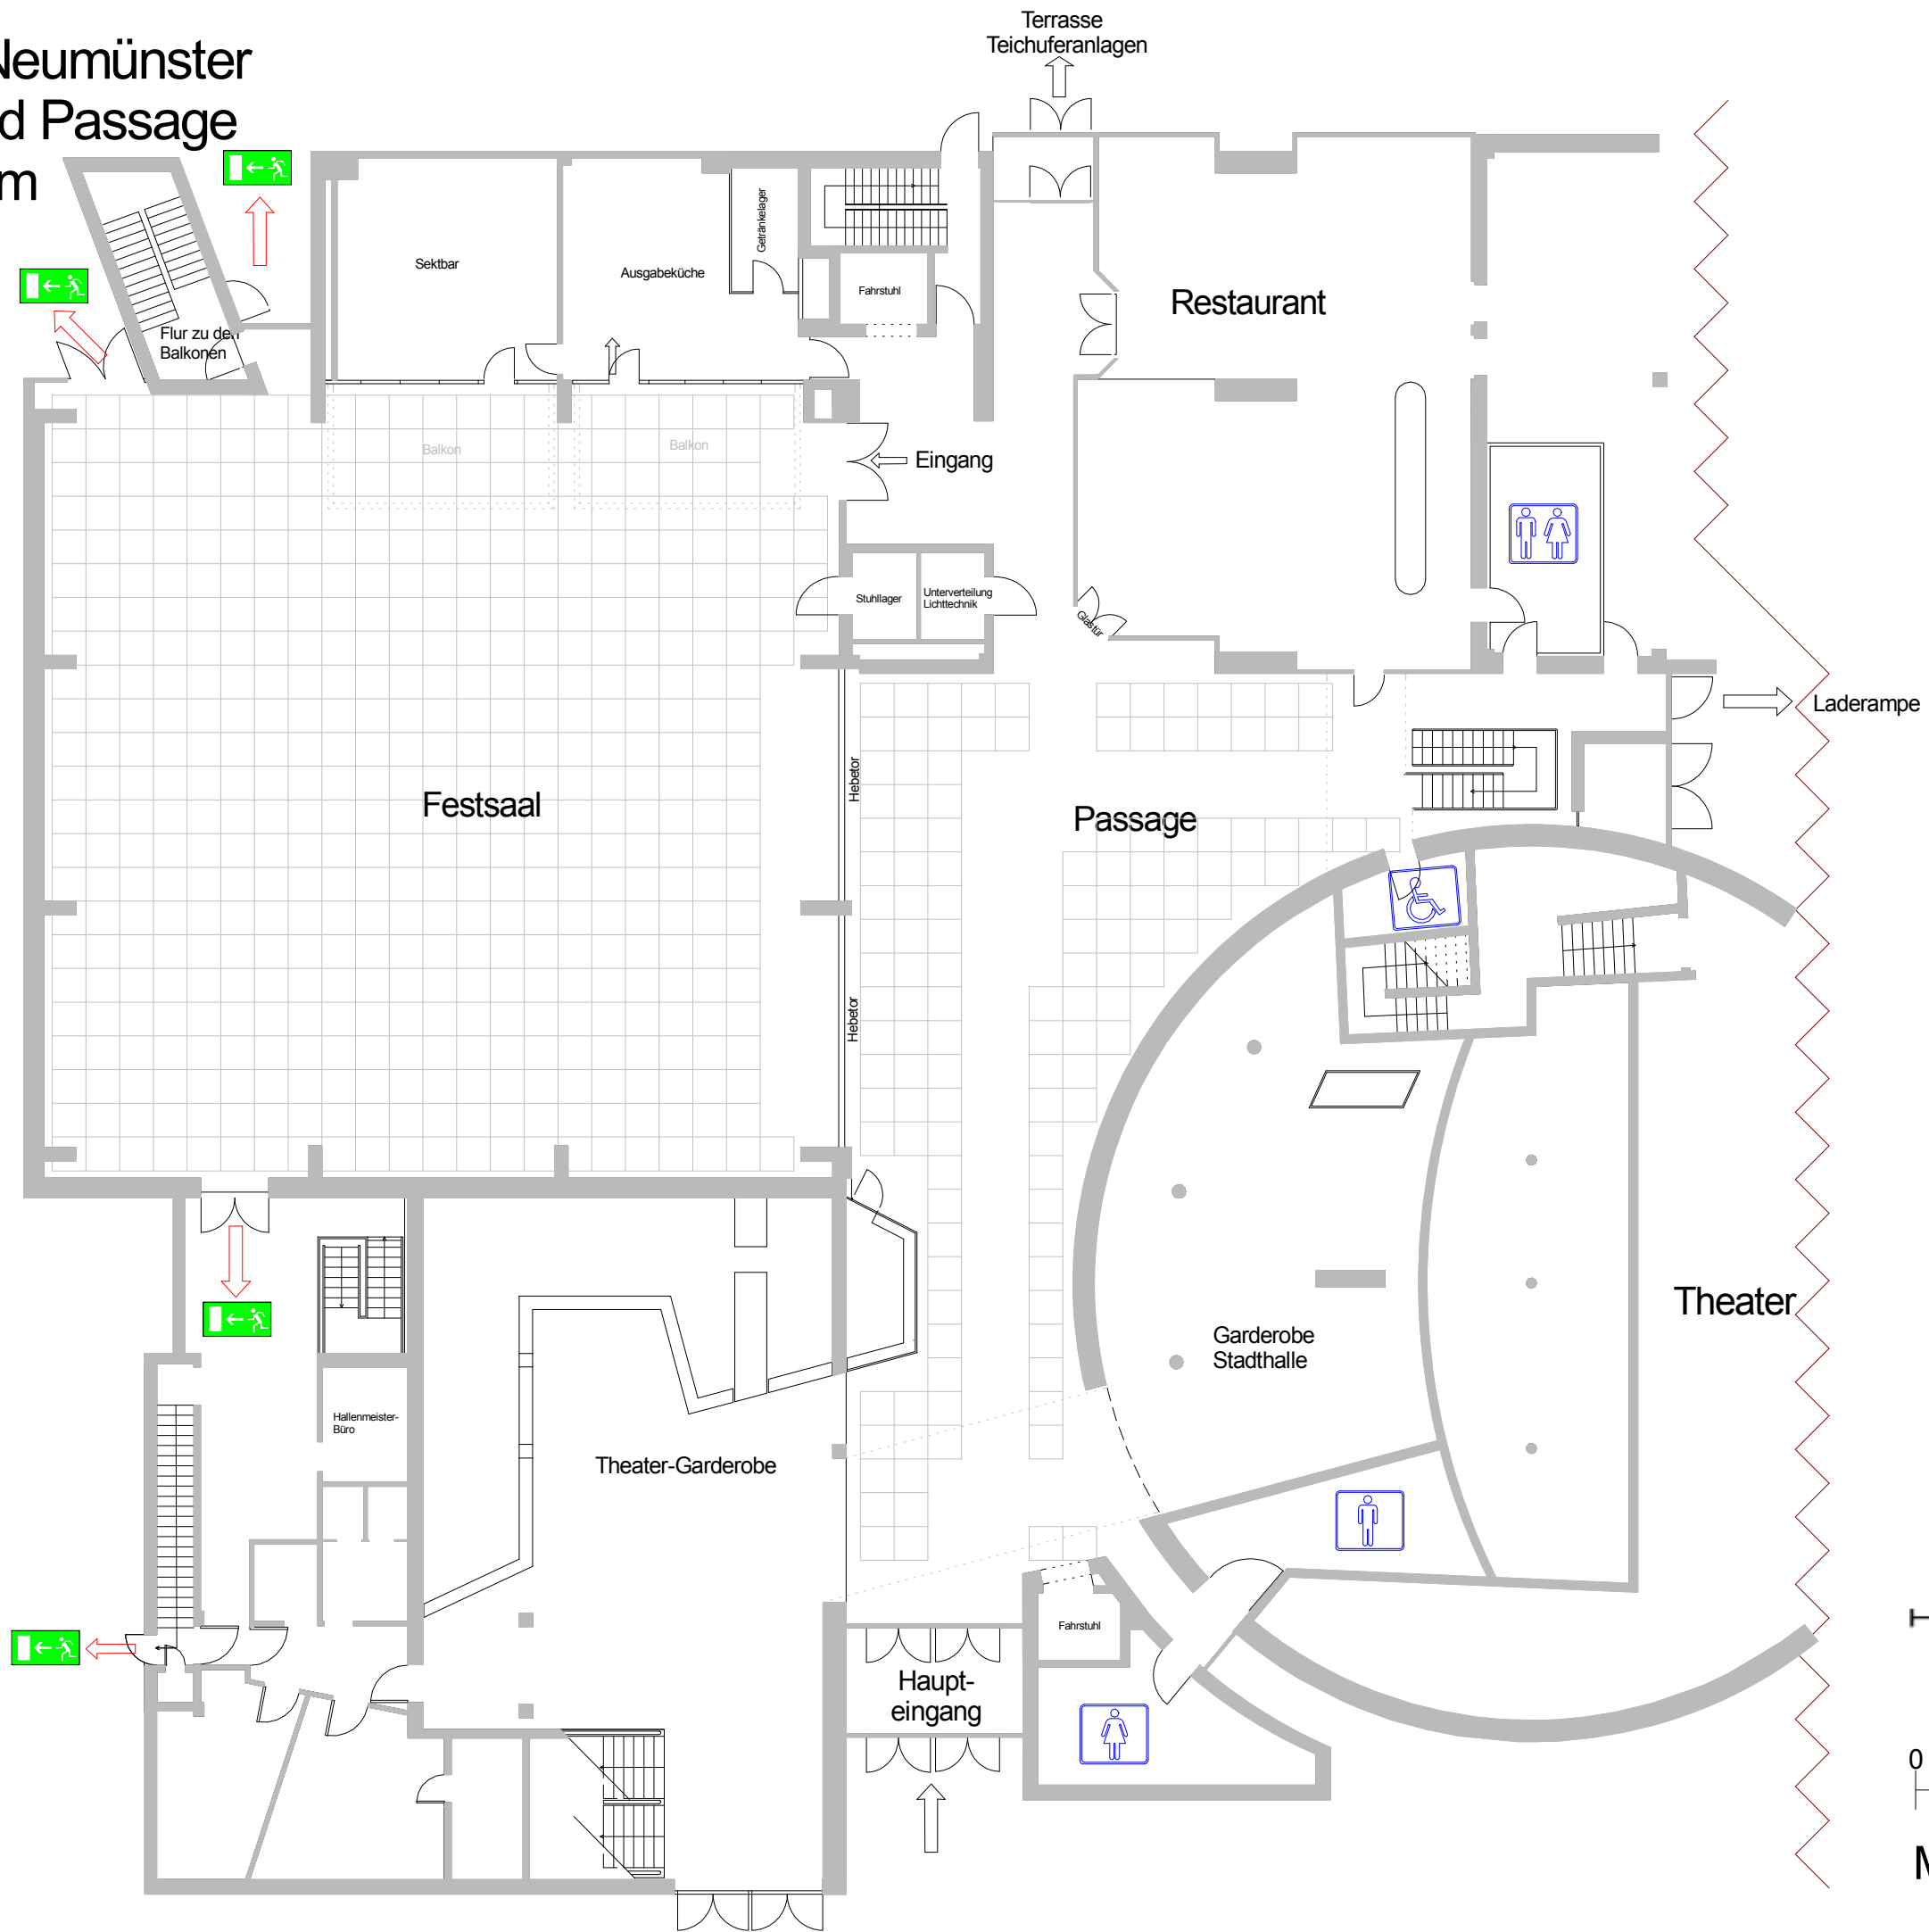

HALLENBETRIEBE
NEUMÜNSTER GMBH

0 m 5 m 10 m

Maßstab 1:200